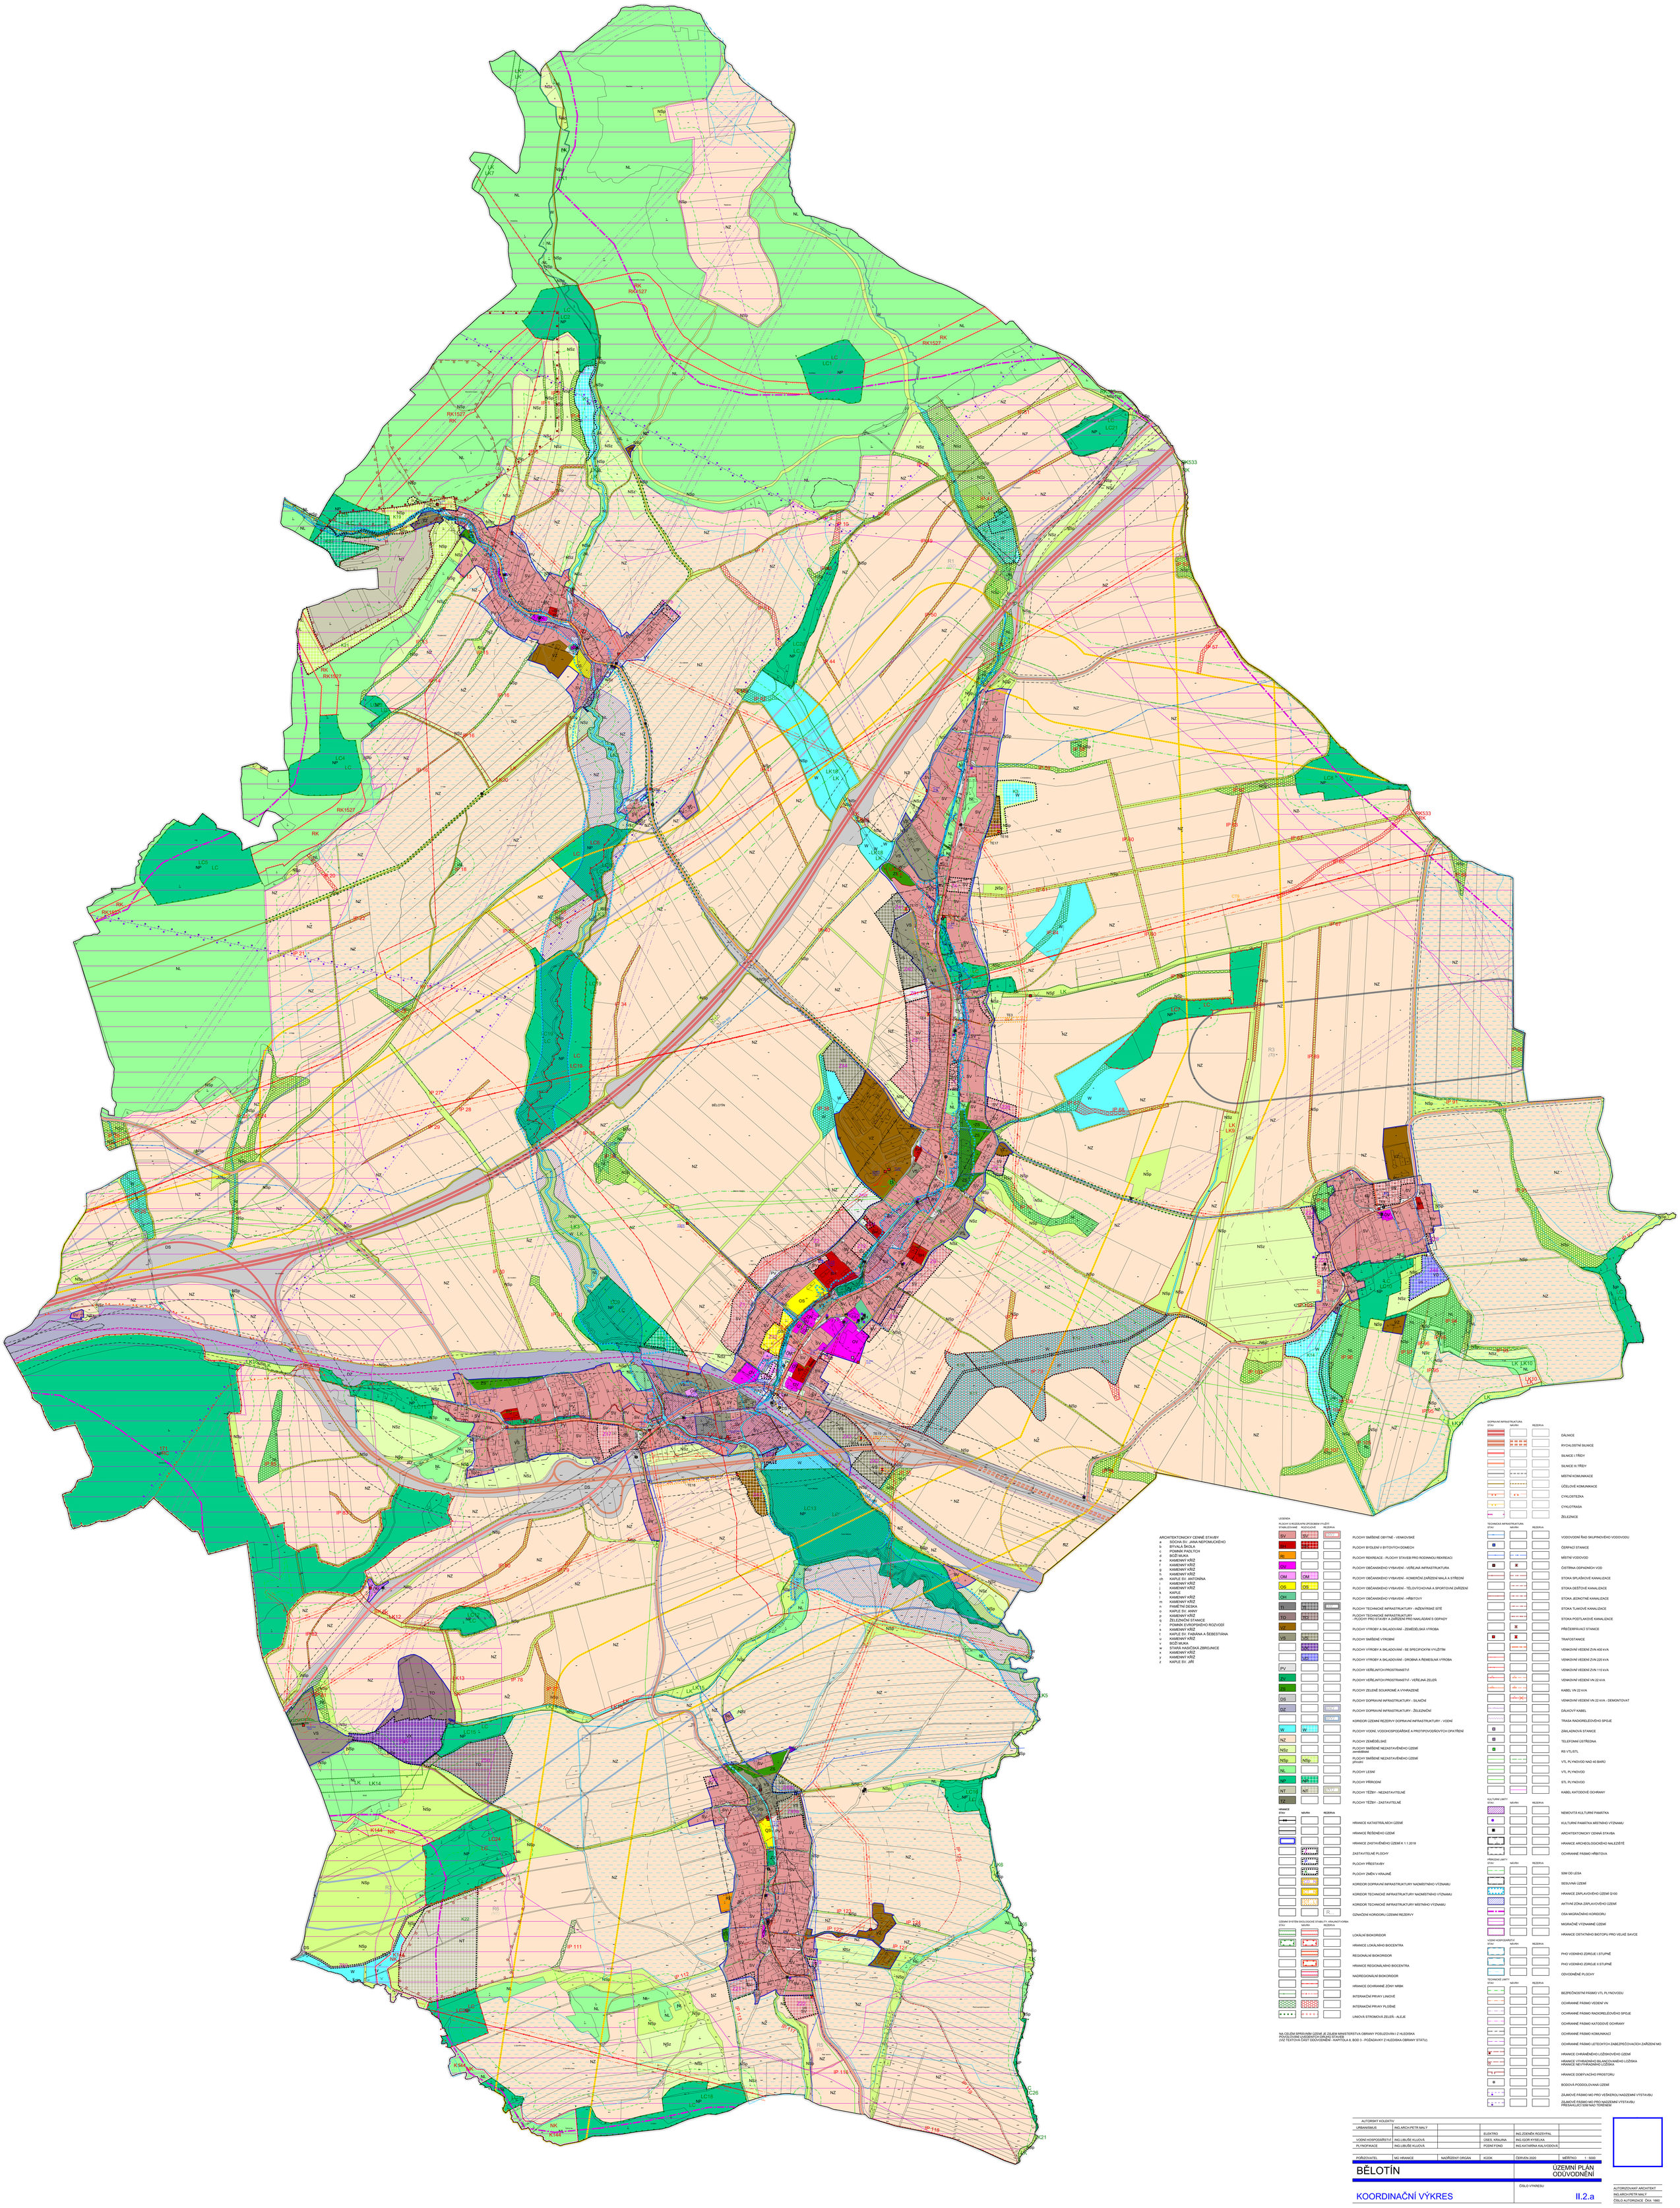

AUTORSKÝ KOLEKTIV					
URBANISMUS	ING.ARCH.PETR MALÝ				
			ELEKTRO	ING.ZDENĚK ROZSYPAL	
VODNÍ HOSPODÁŘSTVÍ	ING.LIBUŠE KLUCHOVÁ		ÚSES, KRAJINA	ING.IGOR KYSELKA	
PLYNOFIKACE	ING.LIBUŠE KLUCHOVÁ		PODNÍ FOND	ING.KATAŘINA KALIVODOVÁ	

POŘIZOVATEL	MG HRANICE	NADŘÍZENÝ ORGÁN	KÚOK	ČERVEN 2020	MĚŘÍTKO 1 : 5000

BĚLOTÍN

ÚZEMNÍ PLÁN ODŮVODNĚNÍ

KOORDINAČNÍ VÝKRES

ČÍSLO VÝKRESU II.2.a

AUTORIZOVANÝ ARCHITEKT
ING.ARCH.PETR MALÝ
ČÍSLO AUTORIZACE ČKA: 1660